




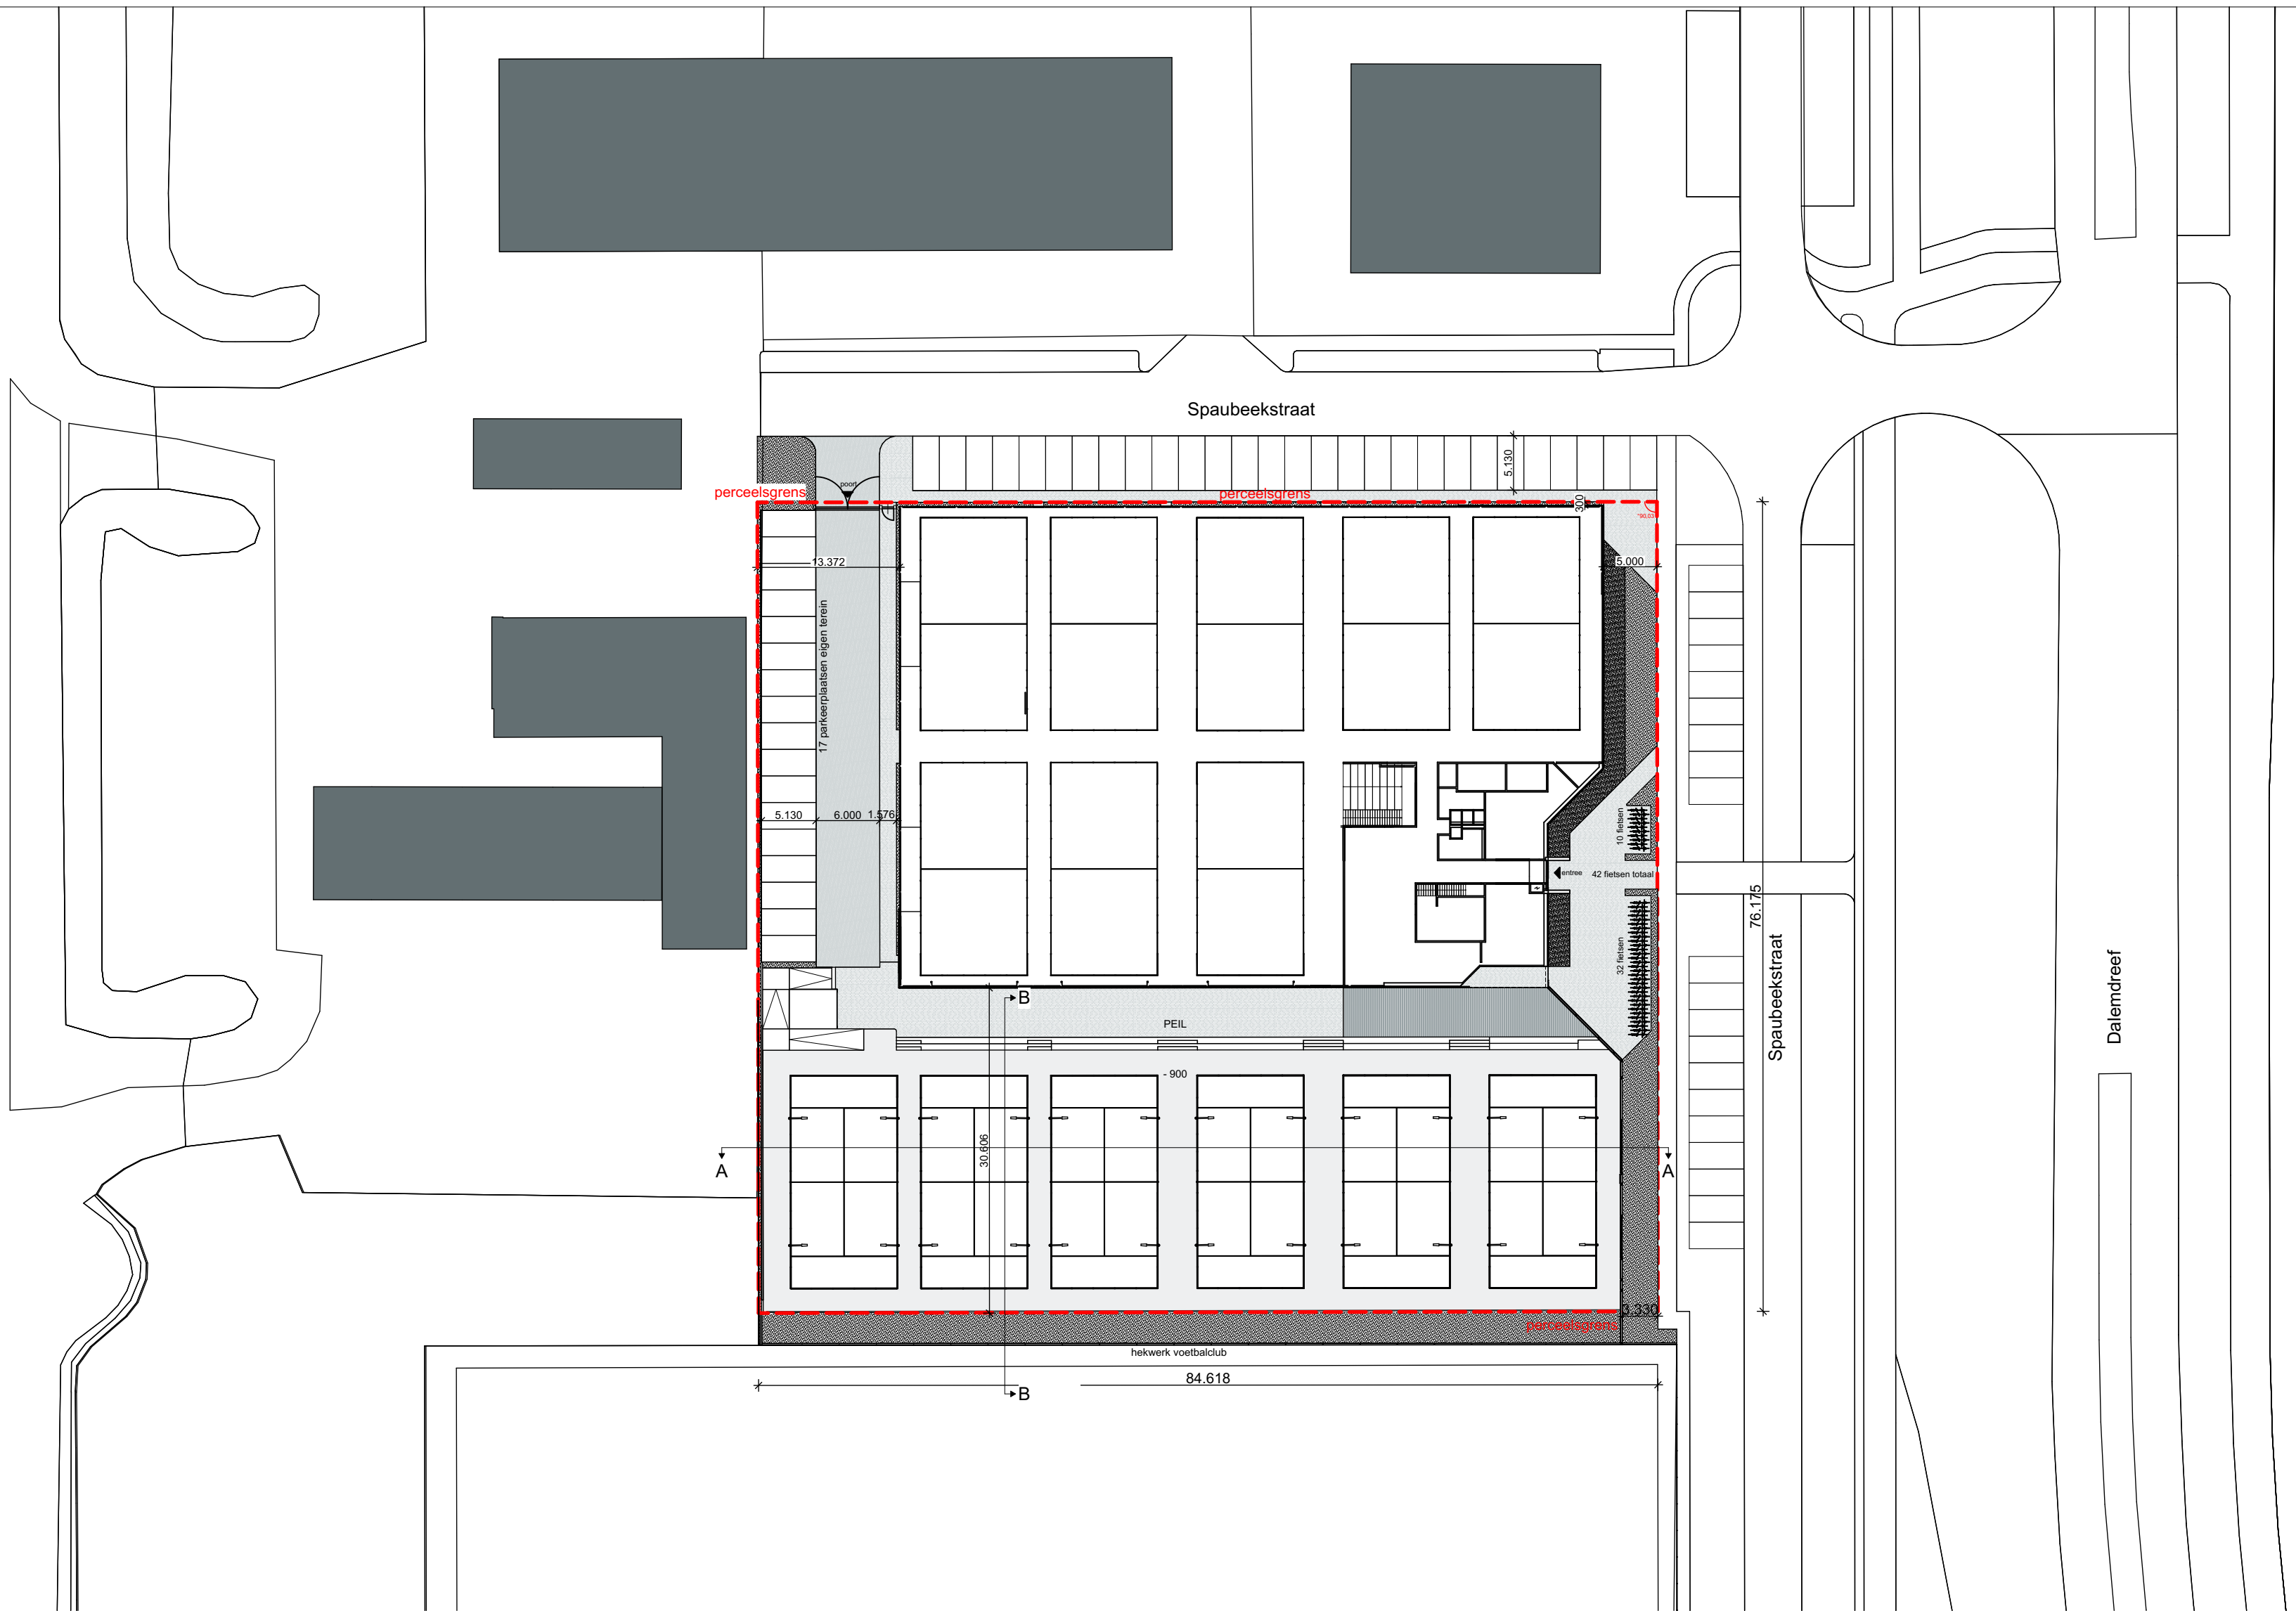


SITUATIE
schaal 1:500

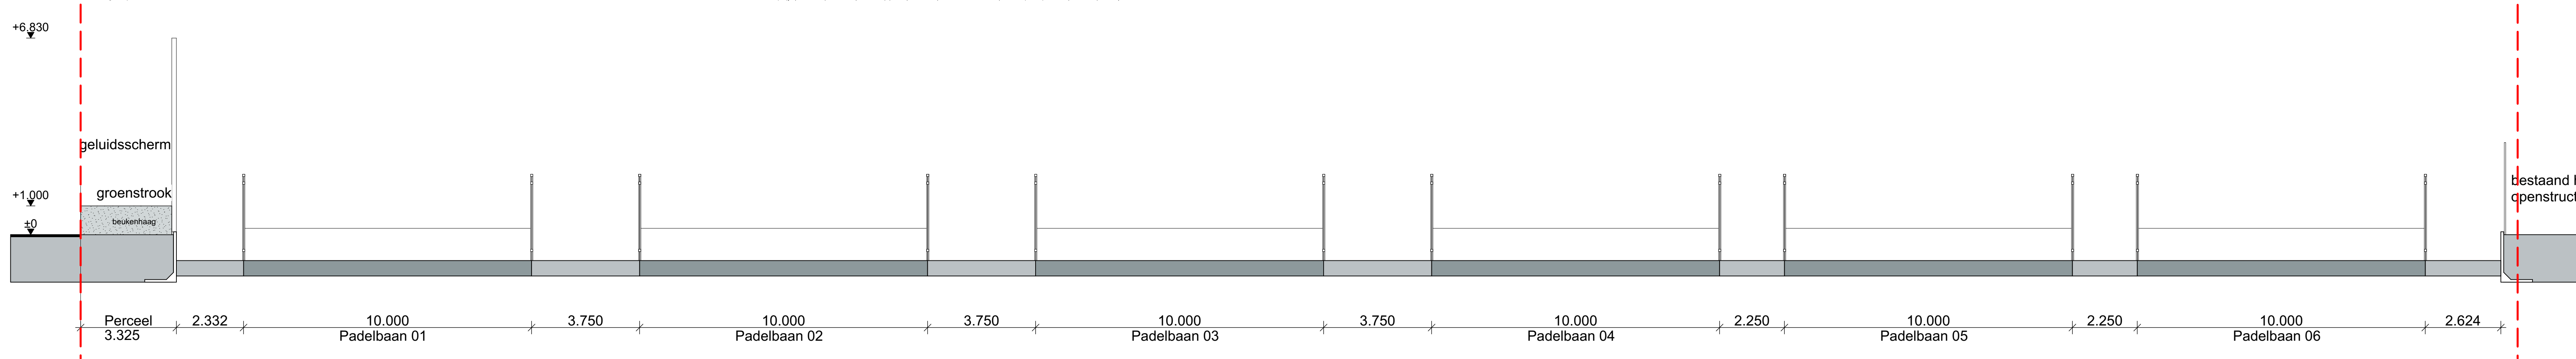


DOORSNEDE AA
schaal 1:100

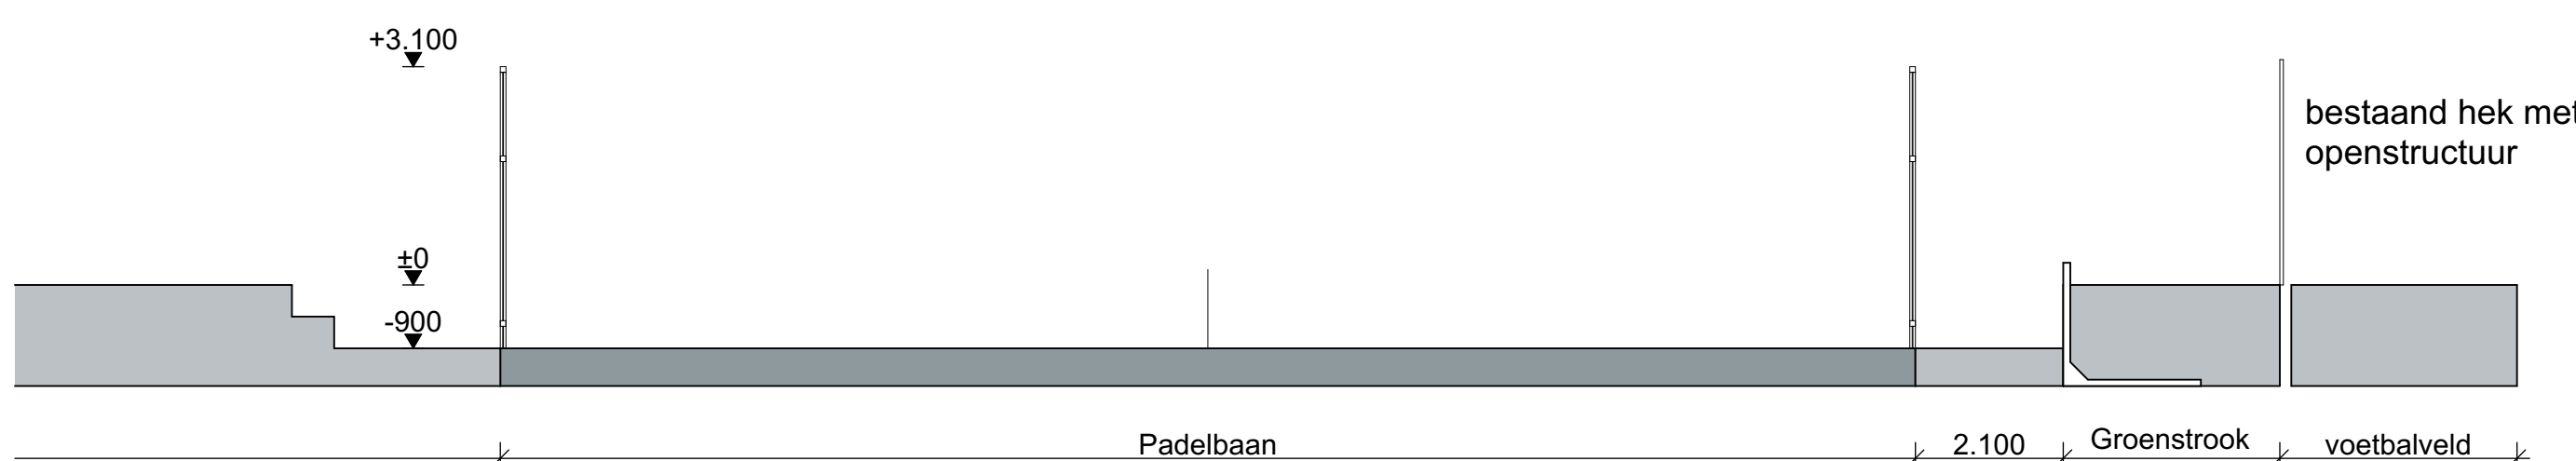


DOORSNEDE BB
schaal 1:100

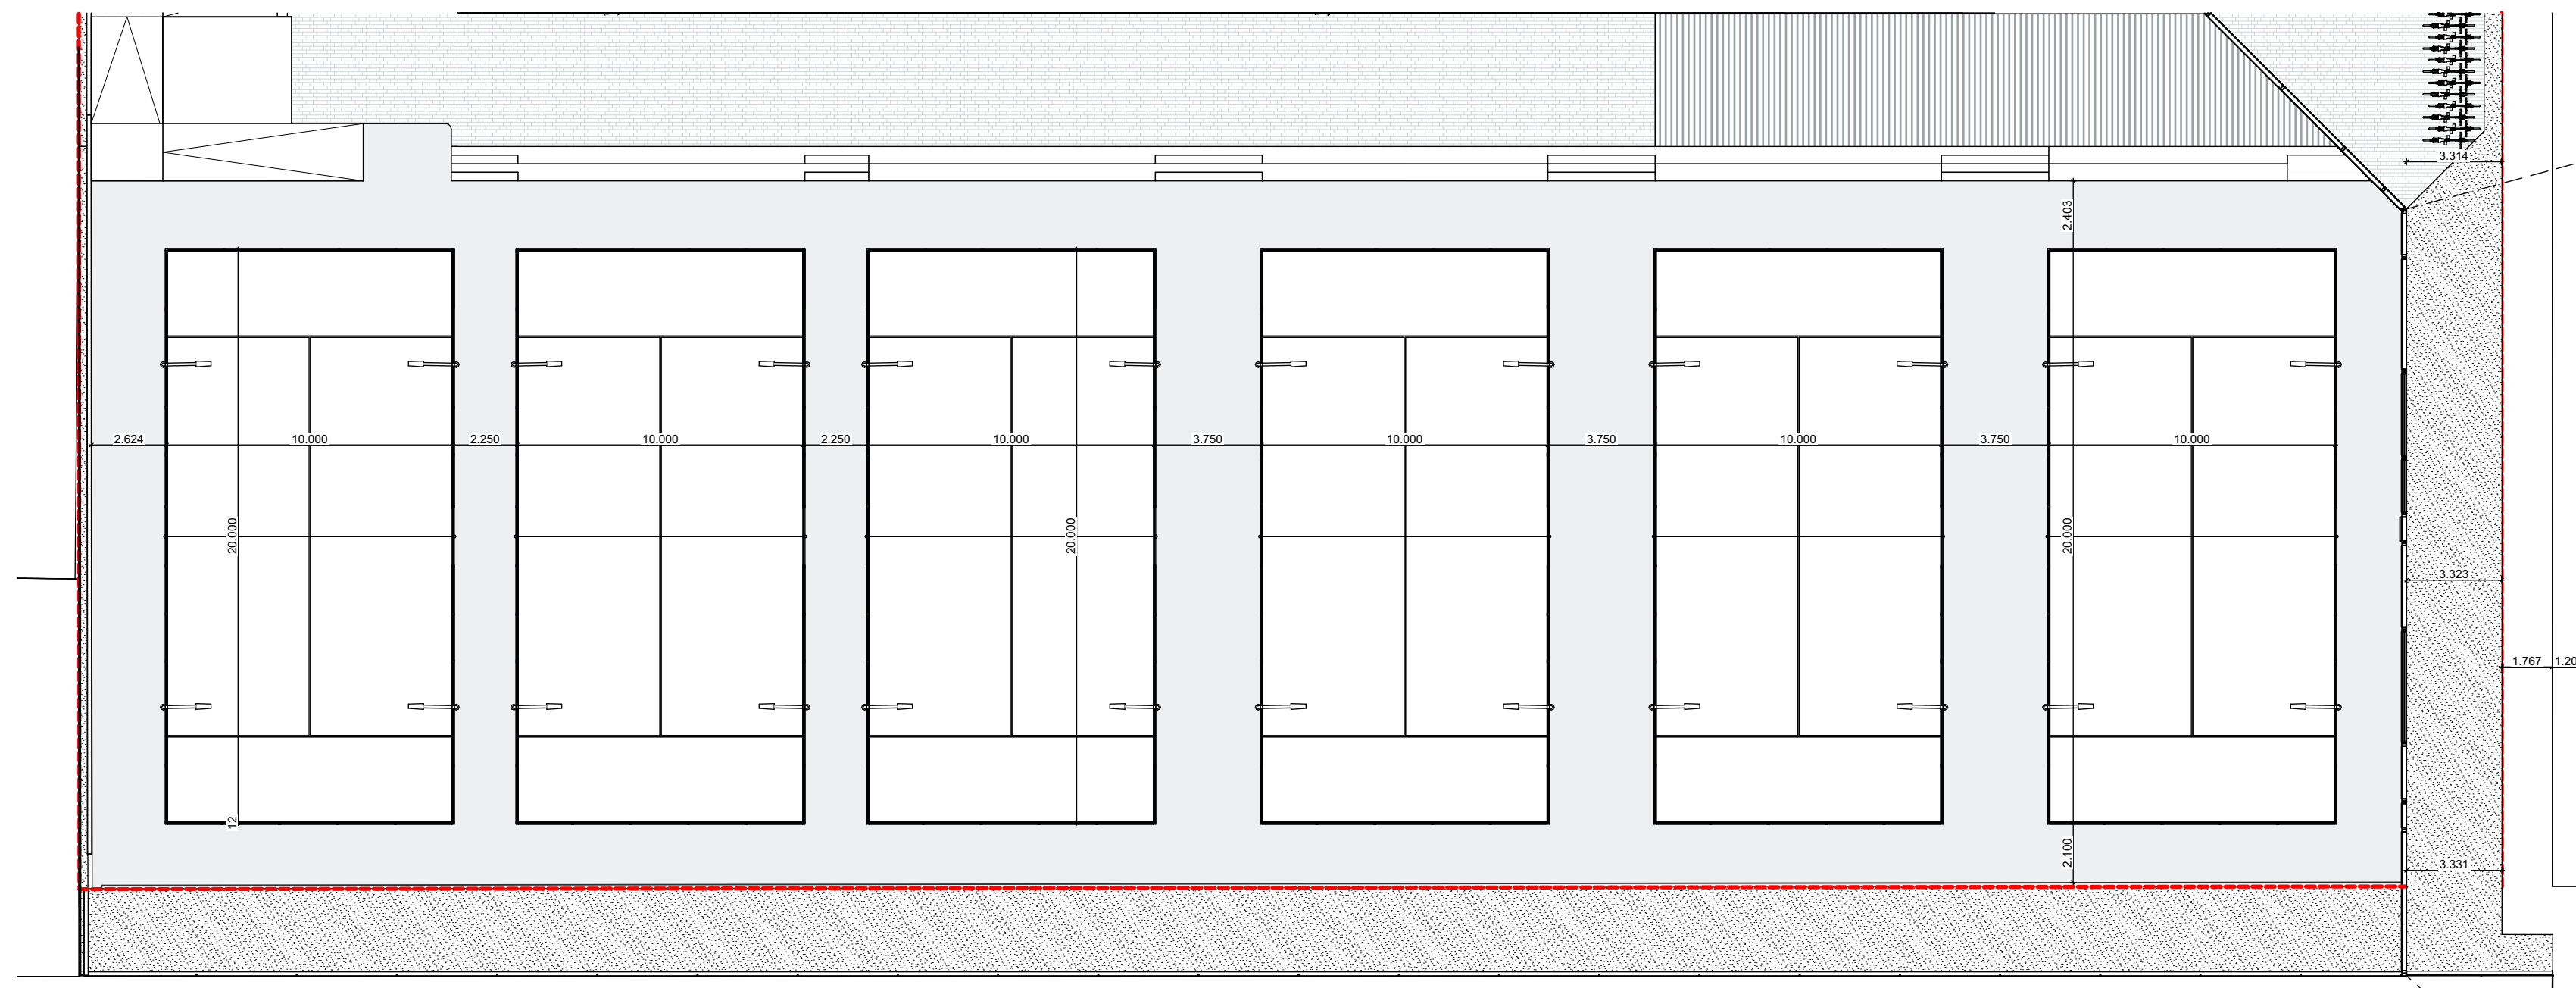

PLATTEGROND BUITENBANEN
schaal 1:200

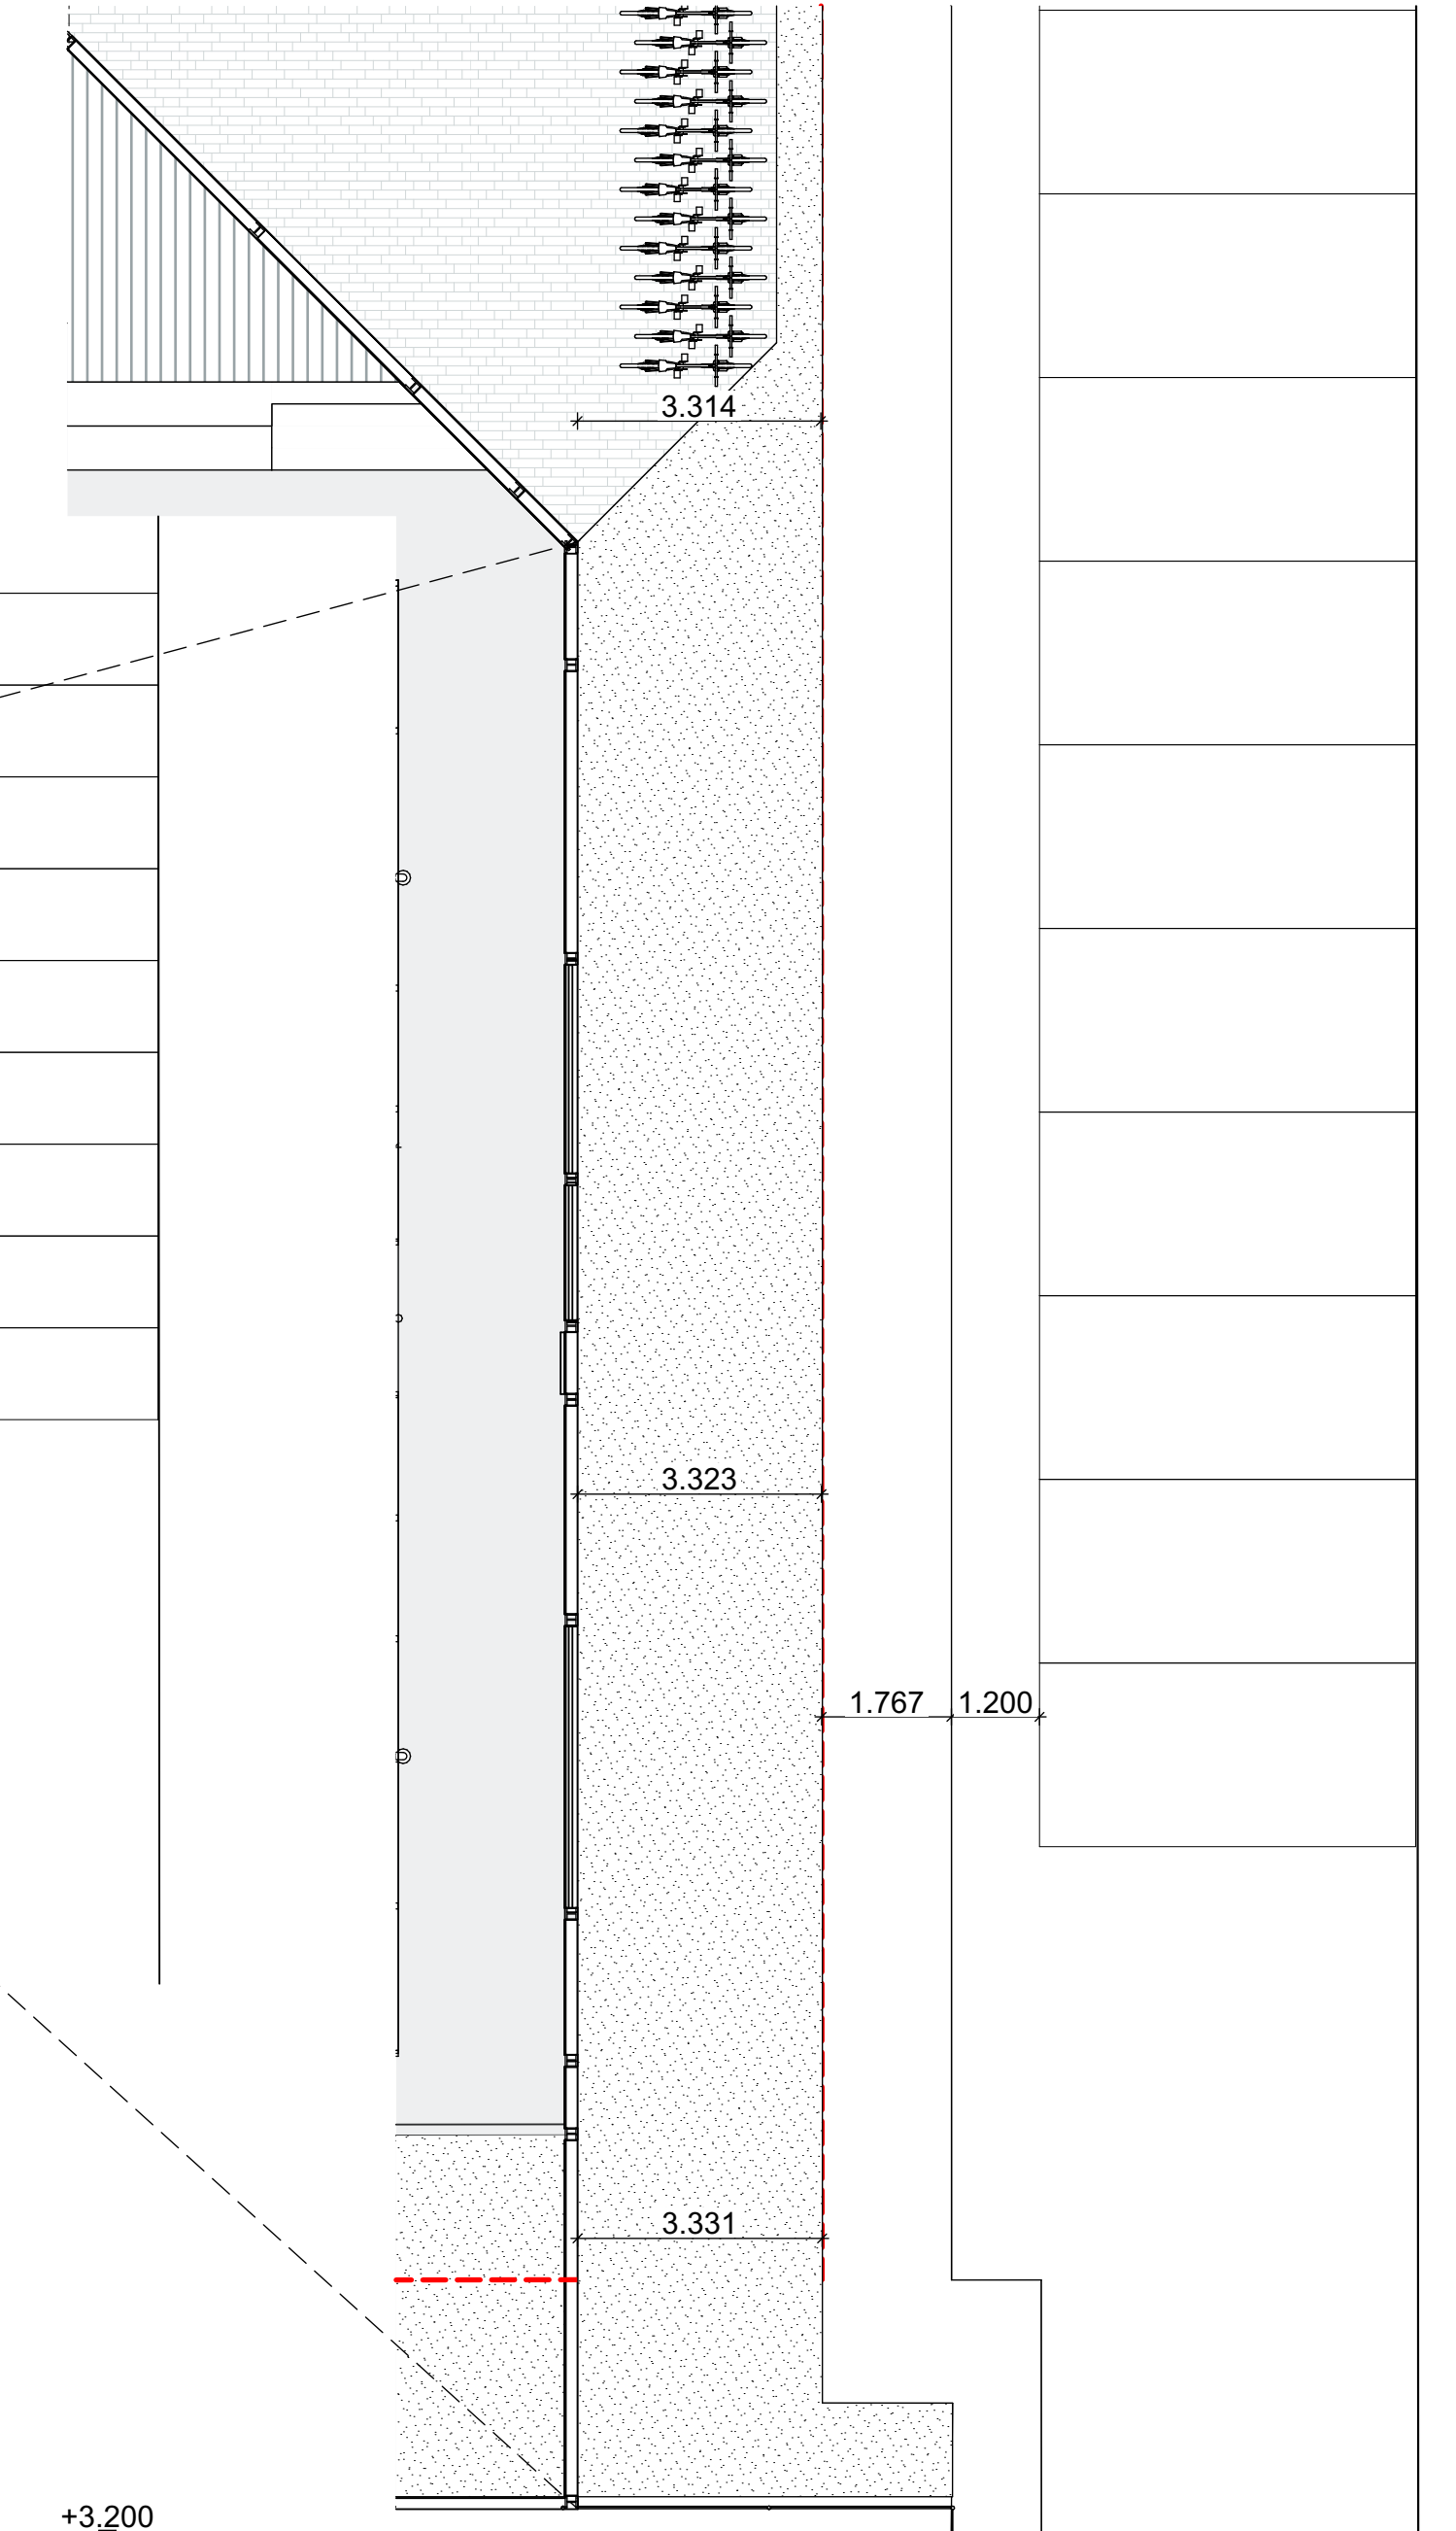

PLATTEGROND BUITENBANEN
schaal 1:100

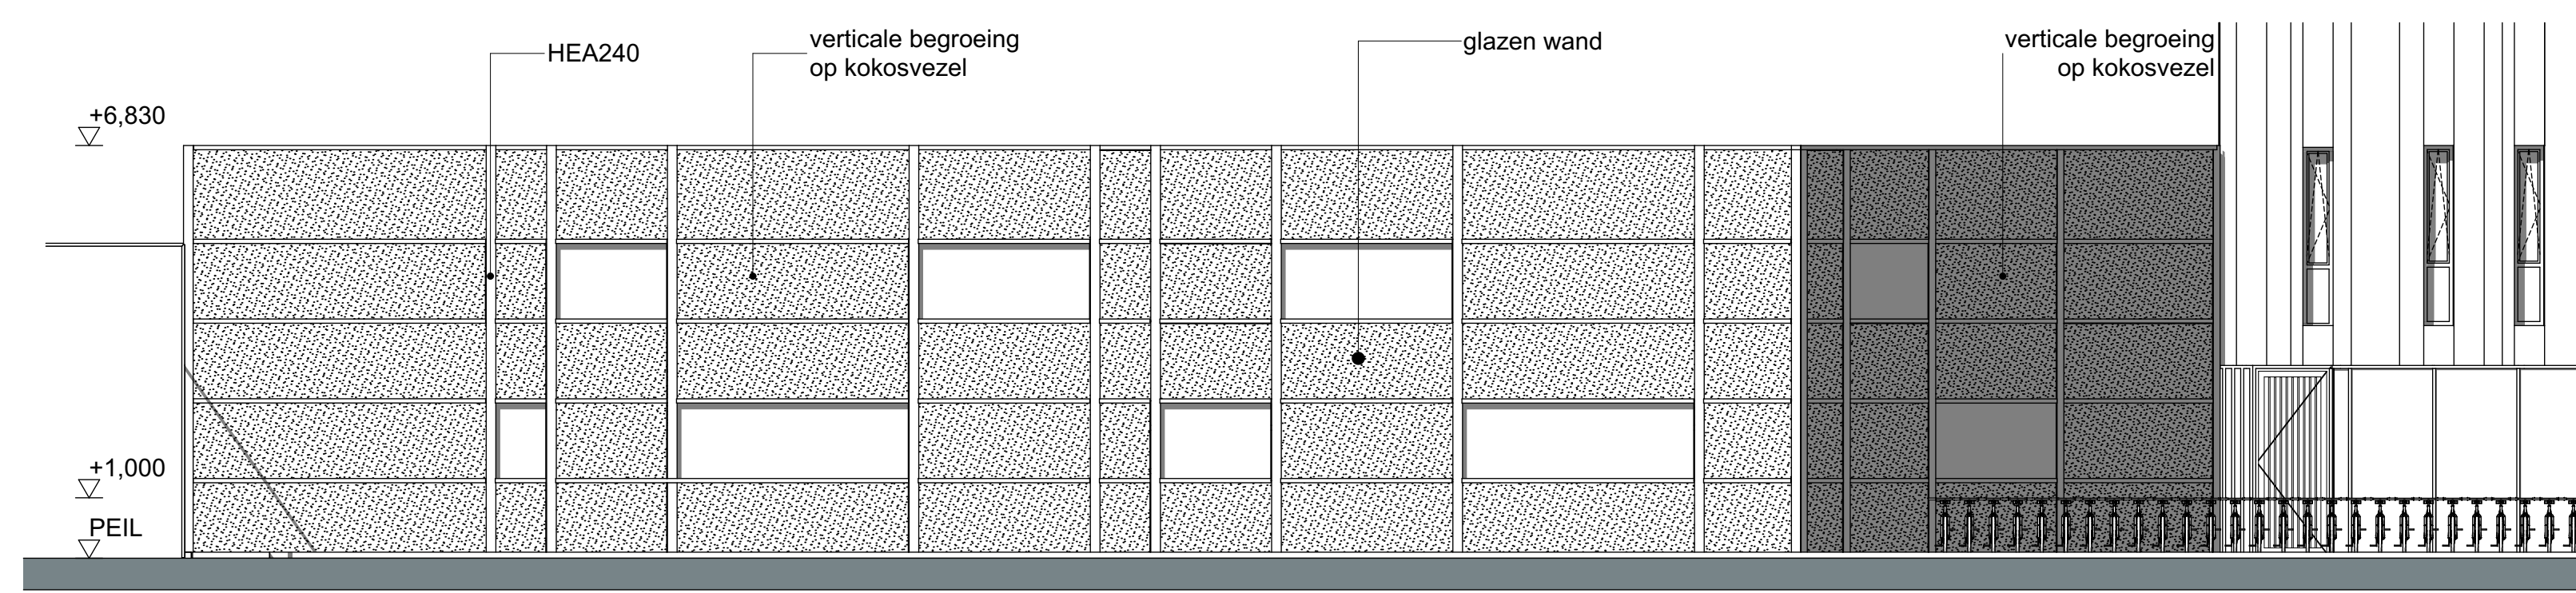

AANZICHT GELUIDSSCHERM
schaal 1:100



PROJECT
DATUM
24.12.2021
SCHAL
1:500, 1:200, 1:100
PAGE
OV buitenbaan
STATUS
FORMAAT
A1 (84x594mm)

GEWILDS
a. 14.01.2021
b. 02.02.2022
c. 09.02.2022
d. 26.06.2023
e. 07.04.2025
OPDRACHTGEVER
Willems o.g. BV
Parklaan 1
5012 JF Ossenvijk

EMMA GOLDMANNWEG 8
5032 MM TILBURG

T. +31 (0)13 2032293
INFO@DRPLUSARCHITECTEN.NL

WWW.DRPLUSARCHITECTEN.NL
DRPLUSARCHITECTEN

Kadastrale gemeente : Tilburg
Sectie : AG
Kadaster nummers : 9664/9663



Projectnummer
21480
Tekeningnummer
1-001.B
Onderwerp
Situatie